



ΕΦΗΜΕΡΙΣ ΤΗΣ ΚΥΒΕΡΝΗΣΕΩΣ

ΤΗΣ ΕΛΛΗΝΙΚΗΣ ΔΗΜΟΚΡΑΤΙΑΣ

ΤΕΥΧΟΣ ΤΕΤΑΡΤΟ **Αρ. Φύλλου 48**

30 Ιανουαρίου 2003

ΠΕΡΙΕΧΟΜΕΝΑ

ΑΠΟΦΑΣΕΙΣ

Καθορισμός ορίων αιγιαλού, παραλίας στη θέση «Κανάλια» Νήσου Μυκόνου Ν. Κυκλάδων. 1

Κήρυξη έκτασης ως αναδασωτέας εμβαδού 4.4450,45 τ.μ. που βρίσκεται στη θέση «Παλάβρα» Περιφ. Δ.Δ. Πανόρμου του Δήμου Τολοφώνος Ν. Φωκίδας...... 2

ΑΠΟΦΑΣΕΙΣ

Αριθ. 1103188/10881πε/Β0010 (1)

Καθορισμός ορίων αιγιαλού, παραλίας στη θέση «Κανάλια» Νήσου Μυκόνου Ν. Κυκλάδων.

Ο ΥΦΥΠΟΥΡΓΟΣ ΟΙΚΟΝΟΜΙΑΣ ΚΑΙ ΟΙΚΟΝΟΜΙΚΩΝ

Έχοντας υπόψη :

1. Τις διατάξεις του Ν. 2971/2001 (ΦΕΚ 285/τ.Α΄/ 19.12.2001) «Περί αιγιαλού και παραλίας».

2. Τις διατάξεις του Ν.Δ. 439/70 «περί συμπληρώσεως των διατάξεων περί αιγιαλού».

3. Τις διατάξεις του Ν. 3200/55 «Περί διοικητικής αποκέντρωσης» όπως αυτές τροποποιήθηκαν και ισχύουν σήμερα με τα Ν.Δ. 532/1970, Β.Δ. 704/1970, Β.Δ. 705/1970, Β.Δ. 192/1972, Π.Δ. 71/1984, Π.Δ. 347/1986, Ν. 2026/1992 και Π.Δ. 97/1993.

4. Τις διατάξεις του άρθρου 19 ππαράγρ. 5 Ν. 2344/1995, του άρθρου 52 παρ. 6 Ν. 2218/1994, του άρθρου 4 παρ. 7 του Ν. 2240/1994, δυνάμει των οποίων αρμοδιότητες του Υπουργείου Οικονομικών που είχαν μεταβιβασθεί στους Νομάρχες, ανήκουν στον Περιφερειακό Δ/ντή, σε συνδυασμό με αυτές του άρθρου 14 παρ. 2 του Ν. 2399/96 με τις οποίες προβλέπεται η κατάργηση των θέσεων των Περ/κών Δ/ντών, οι αρμοδιότητες πλέον του οποίου περιήλθαν στο Γενικό Γραμματέα της Περιφέρειας και ασκούνται από τον Αναπληρωτή Περ/κό Δ/ντή.

5. Τις διατάξεις του τετάρτου εδαφίου της παρ. 2 του άρθρου 1 και της παρ. 6 του ιδίου άρθρου του Ν. 2503/97 «Διοίκηση, οργάνωση, στελέχωση της Περιφέρειας, ρύθμιση θεμάτων για την Τοπική Αυτοδιοίκηση και άλλες διατάξεις» (ΦΕΚ 107/Α), σύμφωνα με τις οποίες οι Περιφερειακές Υπηρεσίες του Υπουργείου Οικονομικών, που συγκροτούσαν την Περιφερειακή Διοίκηση του Νομού ή της Νομαρχίας, δεν υπήχθησαν στην ενιαία οργανική μονάδα της Περιφέρειας, ούτε καταργήθηκαν, αλλά αποτελούν από 1.9.1997, Υπηρεσίες του Υπουργείου Οικονομικών.

6. Το 28979/31.7.1997 έγγραφο της Δ/νσης Διοίκησης του Υπουργείου Εσωτερικών, Δημ. Διοίκησης και Αποκέντρωσης, σύμφωνα με το οποίο οι αρμοδιότητες του Γενικού Γραμματέα της Περιφέρειας σε θέματα Υπηρεσιών του Υπουργείου Οικονομικών, μεταφέρονται από 1.9.1997 στον Υπουργό Οικονομικών.

7. Την 1100383/1330/Α0006/31.10.2001 (ΦΕΚ 1485 τ.Β΄/ 31.10.2001) κρινή απόφαση των Πρωθυπουργού και Υπουργού Οικονομικών, περί ανάθεσης αρμοδιοτήτων του Υπουργού Οικονομικών στους Υφυπουργούς».

8. Την 1115093/1378/Α0006/17.12.2001 (ΦΕΚ 1720 τ.Β΄/ 21.12.2001) απόφαση του Υφυπουργού Οικονομικών, περί μεταβίβασης αρμοδιοτήτων του Υφυπουργού Οικονομικών στο Γενικό Γραμματέα, στους Γενικούς. Διευθυντές κλπ του Υπουργείου Οικονομικών, όπως αυτή τροποποιήθηκε με την 1041136/468/Α0006/18.5.2002(ΦΕΚ 633/ 22.5.2002 τ.Β΄) Απόφαση του Υφυπουργού Οικονομίας και Οικονομικών.

9. Την από 24.4.2002 έκθεση της Επιτροπής καθορισμού των ορίων αιγιαλού και παραλίας στη θέση «Κανάλια» νήσου Μυκόνου Ν. Κυκλάδων και από τον Απρίλιο 2002 τοπογραφικό διάγραμμα, κλίμακας 1:500, το οποίο έχει συνταχθεί από τον Τοπογράφο Μηχανικό Εμμανουήλ Βαρσαμή σε μία (1) πινακίδα και ελέγχθηκε και θεωρήθηκε στις 24.4.2002 από την Τοπογράφο Μηχανικό της Κτηματικής Υπηρεσίας Ν. Κυκλάδων Βικτωρία Λεμποτέση.

10. Το Φ544.5/614/02/ΣΧ. 1259/14.10.2002 έγγραφο του Γενικού Επιτελείου Ναυτικού, αποφασίζουμε:

Επικυρώνουμε την από 24.4.2002 έκθεση της κατά το άρθρο 3 του Ν. 2971/2001 αρμόδιας Επιτροπής περί χάραξης των ορίων αιγιαλού και παραλίας στη θέση «Κανάλια» Νήσου Μυκόνου Ν. Κυκλάδων καθώς επίσης και από τον Απρίλιο 2002 τοπογραφικό διάγραμμα, κλίμακας 1:500, το οποίο έχει συνταχθεί από τον Τοπογράφο Μηχανικό Εμμανουήλ Βαρσαμή σε μία (1) πινακίδα, ελέγχθηκε και θεωρήθηκε στις 24.4.2002 από την Βικτωρία Λεμποτέση Τοπογράφο Μηχανικό της Κτηματικής Υπηρεσίας Κυκλάδων.

Στο τοπογραφικό αυτό διάγραμμα καθορίστηκε η οριογραμμή του αιγιαλού με κόκκινη συνεχή πολυγωνική γραμμή, με στοιχεία 1, 2, 3, ... 23, 24 ,25.

Η οριογραμμή της παραλίας με κίτρινη συνεχή πολυγωνική γραμμή, με στοιχεία 1΄, 2΄, 3΄, ... 23΄, 24΄, 25΄.

Αποφαίνεται ότι δεν υφίσταται παλαιός αιγιαλός.

Η ζώνη παραλίας έχει πλάτος 10μ. διότι δεν εξυπηρετούνται οι σκοποί του άρθρου 1 παρ. 2 του Ν. 2971/2001.

Δεν εξαιρούνται τα κτίσματα που βρίσκονται στη ζώνη παραλίας.

Η παρούσα απόφαση μαζί με την έκθεση της Επιτροπής και το τοπογραφικό διάγραμμα, να δημοσιευθούν στην Εφημερίδα της Κυβερνήσεως.

Αθήνα, 17 Ιανουαρίου 2003

Με εντολή Υφυπουργού
Ο Γενικός Διευθυντής
Δημ. Περιουσίας και Εθν. Κληροδοτημάτων
ΣΠΥΡΟΣ ΣΤΑΘΗΣ

ΕΚΘΕΣΗ
ΕΠΙΤΡΟΠΗΣ ΚΑΘΟΡΙΣΜΟΥ ΤΩΝ ΟΡΙΩΝ ΤΟΥ ΑΙΓΙΑΛΟΥ
(ΑΡΘΡΟ 3 Ν. 2971/19.12.2001)

Για τον καθορισμό των ορίων του αιγιαλού που γίνεται για πρώτη φορά στη θέση «Κανάλια», Ν. Μυκόνου.

Στην Σύρο, σήμερα 24.4.2002, οι υπογεγραμμένοι:

1. ΣΤΕΛΙΟΣ ΣΕΖΕΝΙΑΣ, Προϊστάμενος της Κτηματικής Υπηρεσίας του Νομού Κυκλάδων, ως πρόεδρος,

2. ΛΕΜΠΟΤΕΣΗ ΒΙΚΤΟΡΙΑ, Τοπογράφος Μηχανικός της Κτηματικής Υπηρεσίας Ν. Κυκλάδων, ως μέλος και

3. ΑΓΓΕΛΟΣ ΚΑΤΕΡΕΛΟΣ, Υπολιμενάρχης Μυκόνου, ως αναπληρωτικό μέλος του τακτικού Λ/ρχη, ,ο οποίος κωλύετο, ως μέλος

Τα μέλη της Επιτροπής:

1. ΚΑΛΛΙΟΠΗ ΚΑΡΔΑΜΙΤΣΗ, Διευθύντρια της Διεύθυνσης Πολεοδομίας Νομαρχιακής Αυτοδιοίκησης Ν. Κυκλάδων και

2. ΕΜΜΑΝΟΥΗΛ ΚΑΛΑΒΡΟΣ, Διευθυντής Χωροταξίας και Περιβάλλοντος της Γενικής Γραμματείας Περιφέρειας Ν. Κυκλάδων αν και προσκλήθηκαν με την .../2002 Πρόσκληση του Προέδρου δεν παρευρέθησαν

αποτελούντες την επιτροπή καθορισμού των ορίων του αιγιαλού δυνάμει του άρθρου 100 του Π.Δ. 284/88 όπως αυτό τροποποιήθηκε με τις διατάξεις του άρθρου 3 του Ν. 2971/19.12.2001 «περί αιγιαλού και παραλίας», σε συνδυασμό με την 953/30.1.2002 Απόφαση Οικονομικής Επιθεώρησης Ανατολικής Αττικής «περί ορισμού μελών -Επιτροπής Καθορισμού ορίων αιγιαλού και παραλίας, μεταβήκαμε επί τόπου στην προαναφερθείσα περιοχή και

Λαβόντες υπ' όψη:

1. Την από 10.5.2002 αίτηση του Εμμανουήλ Γ. Βαρσαμή για τον καθορισμό των ορίων του αιγιαλού στην προαναφερόμενη περιοχή.

2. Το τοπογραφικό, υψομετρικό και κτηματολογικό διάγραμμα το οποίο συντάχθηκε τον Απρίλιο 2002 από τον Εμμανουήλ Βαρσαμή, Τοπογράφο Μηχανικό σε μία πινακίδα, σε κλίμακα 1:500, ελέχθηκε την 24.4.2002 από την Βικτωρία Λεμποτέση, Τοπογράφο Μηχανικό της Κτηματικής Υπηρεσίας Ν. Κυκλάδων και θεωρήθηκε την ίδια ημερομηνία από την ίδια.

3. Τις διατάξεις του Ν. 2971/2001 «Αιγιαλός, παραλία και άλλες διατάξεις» όπως αυτός ισχύει και τον Ν. 1337/83 καθώς και την προς αυτόν σχετική Δικαστηριακή και Διοικητική Νομολογία.

4. Την από την επιτόπια μετάβαση σχηματισθείσα αντίληψη περί του πλάτους της βρεχόμενης ζώνης της ξηράς και λοιπών συναφών στοιχείων, δηλαδή:

α) Η μορφολογία της ακτής είναι βραχώδης με μεγάλες κλίσεις.

β) Η περιοχή επηρεάζεται από ανέμους δυτικών -βορειοδυτικών διευθύνσεων, αποφασίζουμε:

1. Καθορίζουμε επί του ανωτέρω τοπογραφικού διαγράμματος:

α) Την οριογραμμή του αιγιαλού με κόκκινη συνεχή πολυγωνική γραμμή και στοιχεία 1, 2, 3, ... 23, 24, 25.

β) Την οριογραμμή της παραλίας με κίτρινη συνεχή πολυγωνική γραμμή και στοιχεία 1΄, 2΄, 3΄, ... 23΄, 24΄, 25΄.


Αποφαινόμαστε ότι δεν υφίσταται παλαιός αιγιαλός.

2. Η ζώνη παραλίας έχει πλάτος 10 μ. διότι δεν εξυπηρετούνται οι σκοποί του άρθρου 1 παρ. 2, του Ν. 2971/2001.

3. Δεν εξαιρούνται τα κτίσματα που βρίσκονται στη ζώνη παραλίας.


Η Επιτροπή
Ο Πρόεδρος
ΣΤΕΛΙΟΣ ΣΕΖΕΝΙΑΣ

Τα μέλη
ΛΕΜΠΟΤΕΣΗ ΒΙΚΤΩΡΙΑ
ΑΓΓΕΛΟΣ ΚΑΤΕΡΕΛΟΣ

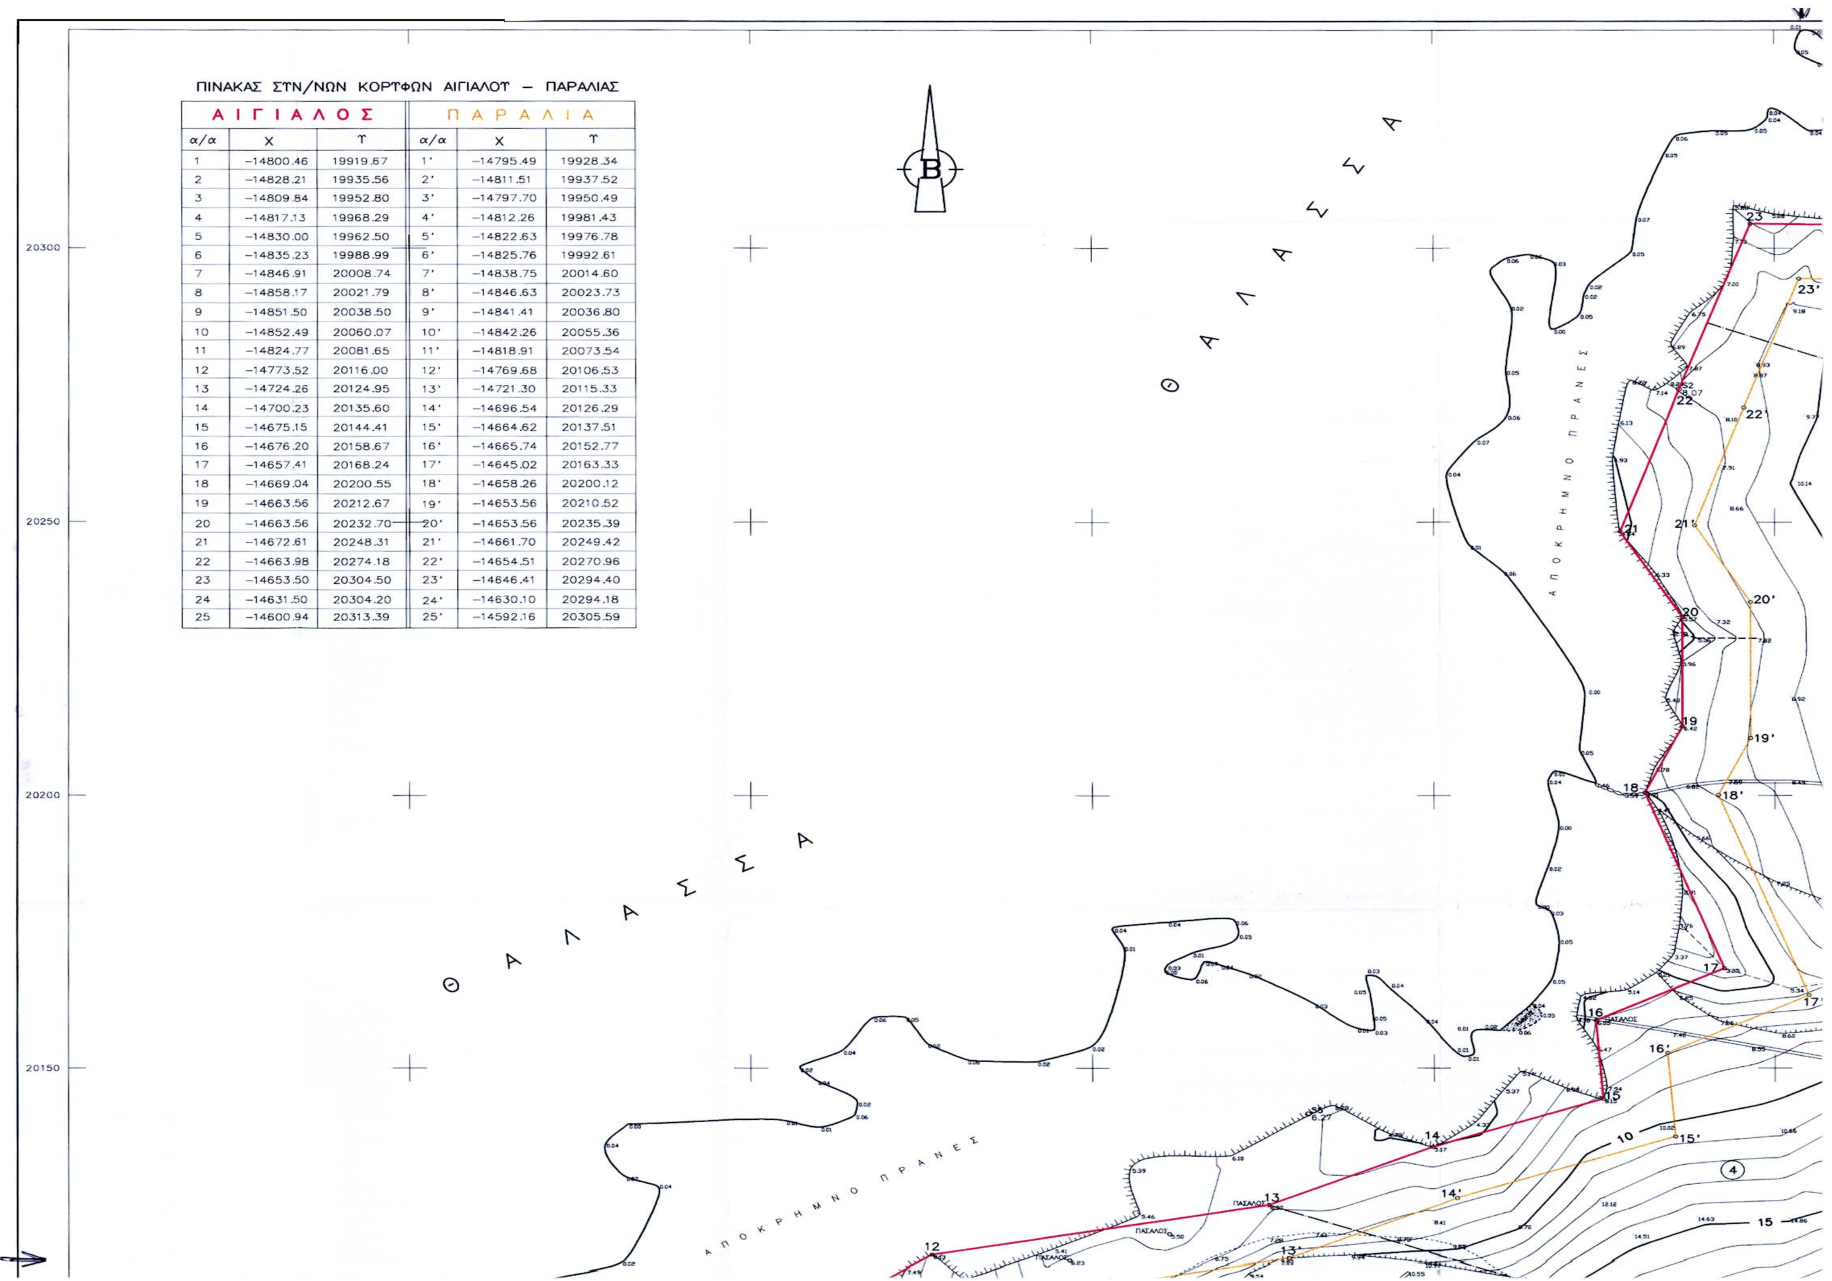

ΠΙΝΑΚΑΣ ΣΥΝ/ΝΩΝ ΚΟΡΥΦΩΝ ΑΙΓΙΑΛΟΥ – ΠΑΡΑΛΙΑΣ

ΑΙΓΙΑΛΟΣ			ΠΑΡΑΛΙΑ		
α/α	X	Y	α/α	X	Y
1	–14800.46	19919.67	1'	–14795.49	19928.34
2	–14828.21	19935.56	2'	–14811.51	19937.52
3	–14809.84	19952.80	3'	–14797.70	19950.49
4	–14817.13	19968.29	4'	–14812.26	19981.43
5	–14830.00	19962.50	5'	–14822.63	19976.78
6	–14835.23	19988.99	6'	–14825.76	19992.61
7	–14846.91	20008.74	7'	–14838.75	20014.60
8	–14858.17	20021.79	8'	–14846.63	20023.73
9	–14851.50	20038.50	9'	–14841.41	20036.80
10	–14852.49	20060.07	10'	–14842.26	20055.36
11	–14824.77	20081.65	11'	–14818.91	20073.54
12	–14773.52	20116.00	12'	–14769.68	20106.53
13	–14724.26	20124.95	13'	–14721.30	20115.33
14	–14700.23	20135.60	14'	–14696.54	20126.29
15	–14675.15	20144.41	15'	–14664.62	20137.51
16	–14676.20	20158.67	16'	–14665.74	20152.77
17	–14657.41	20168.24	17'	–14645.02	20163.33
18	–14669.04	20200.55	18'	–14658.26	20200.12
19	–14663.56	20212.67	19'	–14653.56	20210.52
20	–14663.56	20232.70	20'	–14653.56	20235.39
21	–14672.61	20248.31	21'	–14661.70	20249.42
22	–14663.98	20274.18	22'	–14654.51	20270.96
23	–14653.50	20304.50	23'	–14646.41	20294.40
24	–14631.50	20304.20	24'	–14630.10	20294.18
25	–14600.94	20313.39	25'	–14592.16	20305.59

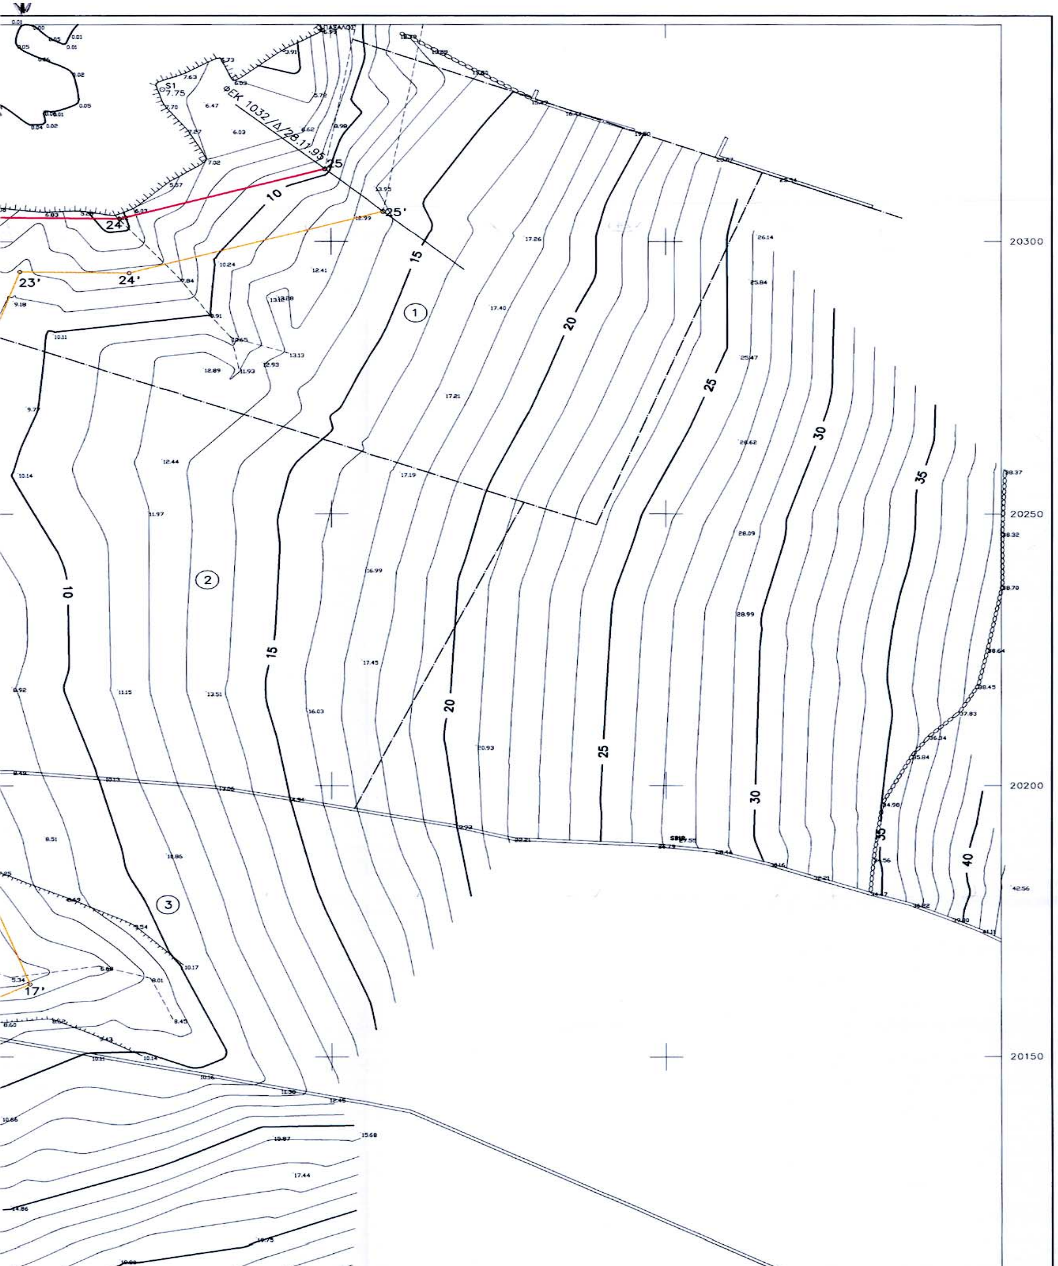

ΠΙΝΑΚΑΣ ΣΤΝ/ΝΩΝ ΣΤΑΣΕΩΝ–ΤΡΙΓΩΝ.

α/α	Χ (μ)	Υ (μ)	Η (μ)
Τ3ΡΗΚ(ΓΤ.Σ.)	−19371.72	15103.76	77.92
Τ4ΡΗΚ(ΓΤ.Σ.)	−21589.17	18497.88	136.84
Τ4 (ΓΤ.Σ.)	−17307.18	16061.44	112.45
Τ5 (ΓΤ.Σ.)	−17386.53	17365.15	52.97
Τ15 (ΓΤ.Σ.)	−14408.38	21371.85	27.74
Σ1	−14625.10	20328.04	7.75
Σ2	−14663.98	20274.18	8.07
Σ3	−14852.49	20048.47	15.44
Σ4	−14816.57	20089.79	11.29
Σ5	−14718.48	20141.62	6.27
Σ6	−14826.35	20015.10	24.41
Σ7	−14797.72	19956.12	33.30


ΠΙΝΑΚΑΣ ΦΕΡΟΜΕΝΩΝ ΙΔΙΟΚΤΗΤΩΝ


α/α	ΙΔΙΟΚΤΗΤΗΣ
1	ΣΠΥΡΟΣ–ΛΙΑ–ΤΑΣΟΣ ΜΕΛΕΤΟΠΟΥΛΟΣ
2	ΣΠΥΡΟΣ–ΛΙΑ–ΤΑΣΟΣ ΜΕΛΕΤΟΠΟΥΛΟΣ
3	ΚΩΝ/ΝΟΣ ΤΡΙΚΟΥΠΗΣ
4	ΕΥΑΓΓΕΛΙΑ ΣΥΜΝΗ
5	ΓΕΩΡΓΙΟΣ ΚΑΧΡΗΣ
6	ΓΕΩΡΓΙΟΣ ΠΟΛΥΧΡΟΝΙΟΥ
7	ΓΕΩΡΓΙΟΣ ΠΟΛΙΤΗΣ
8	ΑΓΝΩΣΤΟΣ
9	ΑΓΝΩΣΤΟΣ
10	ΕΥΑΓΓΕΛΙΑ ΣΥΜΝΗ

ΥΠΟΜΝΗΜΑ ΕΠΙΤΡΟΠΗΣ

1. ΤΟ ΠΑΡΟΝ ΤΟΠΟΓΡΑΦΙΚΟ ΔΙΑΓΡΑΜΜΑ ΣΥΝΟΔΕΥΕΙ ΤΗΝ ΑΠΟ 24–4–2002 ΕΚΘΕΣΗ ΤΗΣ ΕΠΙΤΡΟΠΗΣ ΚΑΘΟΡΙΣΜΟΥ ΤΩΝ ΟΡΙΩΝ ΤΟΥ ΑΙΓΙΑΛΟΥ (ΑΡΘΡΟ 3 ΤΟΥ Ν. 2971/2001)
2. ——— (*κοκκινη*) 1,2,3,.....,23,24,25
   ——— (*κιτρινη*) 1',2',3',.....,23',24',25'
3. ΟΙ ΚΟΡΥΦΕΣ ΤΩΝ ΟΡΙΟΓΡΑΜΜΩΝ ΟΡΙΖΟΝΤΑΙ ΜΕ ΟΡΘΟΓΩΝΙΕΣ ΣΥΝ/ΝΕΣ ΕΞΑΡΤΗΜΕΝΕΣ ΑΠΟ ΤΟ ΚΡΑΤΙΚΟ ΔΙΚΤΥΟ.
4. ΑΠΟΦΑΙΝΕΤΑΙ ΟΤΙ ΔΕΝ ΥΦΙΣΤΑΤΑΙ ΠΑΛΑΙΟΣ ΑΙΓΙΑΛΟΣ ΚΑΙ ΟΤΙ ΣΤΗ ΖΩΝΗ ΑΙΓΙΑΛΟΥ ΚΑΙ ΠΑΡΑΛΙΑΣ ΔΕΝ ΥΠΑΡΧΟΥΝ ΚΤΙΣΜΑΤΑ.

Ο ΠΡΟΕΔΡΟΣ	ΤΑ ΜΕΛΗ
ΣΤΕΛΙΟΣ ΣΕΖΕΝΙΑΣ ΕΦΟΡΙΑΚΟΣ ΔΕ/Α'	α. ΒΙΚΤΩΡΙΑ ΛΕΜΠΟΤΕΣΗ ΤΟΠΟΓΡ. ΜΗΧ.

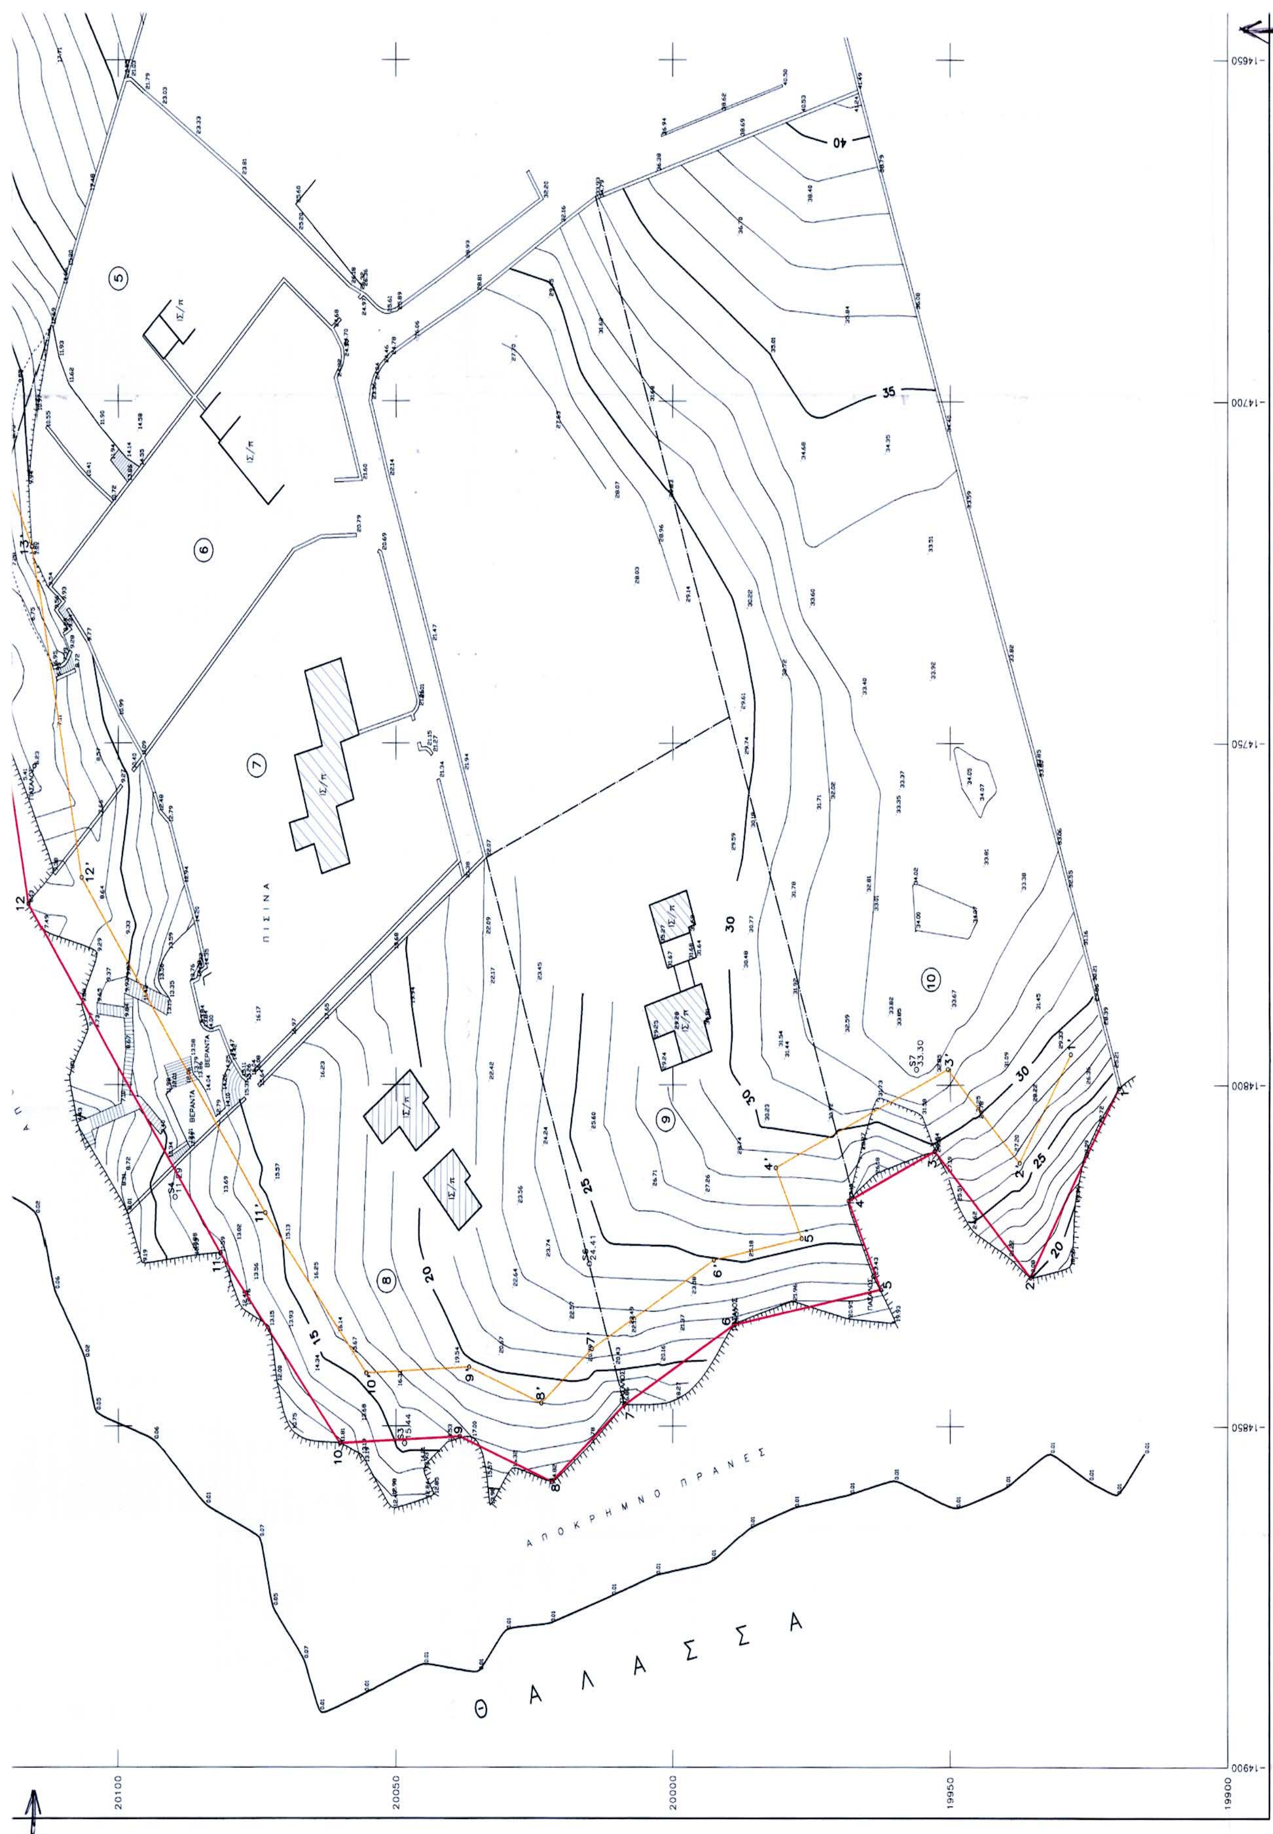
ΘΑΛΑΣΣΑ
ΑΠΟΚΡΗΜΝΟ ΠΡΑΝΕΣ
ΠΙΣΙΝΑ
ΒΕΡΑΝΤΑ
ΒΕΡΑΝΤΑ
20100
20050
20000
19950
19900
14650
14700
14750
14800
14850
14900

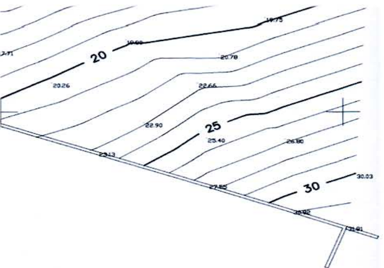

20100

20050

20000

19950

19900

-14600 -14550 -14500



ΑΠΟΣΠΑΣΜΑ ΧΑΡΤΗ 1:50,000 ΓΥΣ

ΣΤΕΛΙΟΣ ΣΕΖΕΝΙΑΣ
ΕΦΟΡΙΑΚΟΣ ΔΕ/Α'

α. ΒΙΚΤΩΡΙΑ ΛΕΜΠΟΤΕΣΗ
ΤΟΠΟΓΡ. ΜΗΧ.

β. ΑΓΓΕΛΟΣ ΚΑΤΕΡΕΛΟΣ
Τ/ΧΗΣ ΜΥΚΟΝΟΥ

γ.

δ.

ΕΛΕΓΧΘΗΚΕ ΚΑΙ ΘΕΩΡΗΘΗΚΕ
ΕΠΙ ΤΟΠΟΥ ΓΙΑ ΤΗΝ ΑΚΡΙΒΕΙΑ
ΤΗΣ ΑΠΟΤΥΠΩΣΗΣ
ΜΥΚΟΝΟΣ 24-4-2002
Ο ΕΛΕΓΞΑΣ

ΒΙΚΤΩΡΙΑ ΛΕΜΠΟΤΕΣΗ
ΤΟΠΟΓΡ. ΜΗΧ.



ΤΟΠΟΓΡΑΦΙΚΟ ΔΙΑΓΡΑΜΜΑ

ΚΑΘΟΡΙΣΜΟΥ ΟΡΙΩΝ ΑΙΓΙΑΛΟΥ – ΠΑΡΑΛΙΑΣ

ΠΕΡΙΟΧΗ ΚΑΝΑΛΙΑ **ΕΝΔΙΑΦΕΡΟΜΕΝΟΣ** Σ.ΜΕΛΕΤΟΠΟΥΛΟΣ

ΔΗΜΟΣ ΜΥΚΟΝΟΥ

ΕΠΑΡΧΙΑ ΜΥΚΟΝΟΥ

ΑΡΜΟΔΙΑ ΚΤΗΜ.ΥΠΗΡ ΚΥΚΛΑΔΩΝ

ΝΟΜΑΡΧΙΑ ΚΥΚΛΑΔΩΝ

ΕΘΝΙΚΟ ΤΥΠΟΓΡΑΦΕΙΟ
Για τεχνικούς λόγους στο σχεδιάγραμμα έγινε σμίκρυνση κατά ποσοστό



ΚΛΙΜΑΚΑ 1:500
Ισοδιάσταση 1.0 μ

ΤΡΙΓΩΝΟΜΕΤΡΙΚΗ ΕΞΑΡΤΗΣΗ : Φο=37 15 Λο=1 45
ΥΨΟΜΕΤΡΙΚΗ ΑΦΕΤΗΡΙΑ : ΚΡΑΤΙΚΟ ΔΙΚΤΥΟ (Μ.Σ.Θ)

ΜΕΘΟΔΟΣ ΑΠΟΤΥΠΩΣΗΣ : ΤΟΠΟΣΤΑΘΕΡΑ (ΗΛΕΚΤΡΟΝΙΚΟΣ)
ΧΡΟΝΟΛΟΓΙΑ ΑΠΟΤΥΠΩΣΗΣ : ΜΑΡΤΙΟΣ 2002

ΥΠΟΜΝΗΜΑ ΣΥΜΒΟΛΩΝ

ΚΤΙΣΜΑ
ΞΗΡΟΛΙΘΙΑ
ΠΡΑΝΕΣ
ΜΑΝΤΡΑ
ΑΜΜΩΔΗΣ ΑΚΤΗ

ΧΑΛΑΝΔΡΙ ΑΠΡΙΛΙΟΣ 2002
Ο ΣΥΝΤΑΞΑΣ ΜΗΧΑΝΙΚΟΣ

ΕΜΜΑΝΟΥΗΛ Γ. ΒΑΡΣΑΜΗΣ
ΔΙΠΛ. ΑΓΡ. & ΤΟΠΟΓΡΑΦΟΣ ΜΗΧΑΝΙΚΟΣ
ΕΘΝΙΚΟΥ ΜΕΤΣΟΒΙΟΥ ΠΟΛΥΤΕΧΝΕΙΟΥ
ΜΕΛΟΣ Τ.Ε.Ε. ΑΡΙΘΜΟΣ ΜΗΤΡΩΟΥ 45438
ΗΡΩΔΟΥ ΑΤΤΙΚΟΥ 6 ΧΑΛΑΝΔΡΙ - ΤΗΛ. 6834931
ΑΦΜ. 029604208 - ΔΟΥ ΧΑΛΑΝΔΡΙΟΥ

Αριθ. 1656 (2)

Κήρυξη έκτασης ως αναδασωτέας εμβαδού 4.4450,45 τ.μ. που βρίσκεται στη θέση «Παλάβρα» Περιφ. Δ.Δ. Πανόρμου του Δήμου Τολοφώνος Ν. Φωκίδας.

Ο ΓΕΝΙΚΟΣ ΓΡΑΜΜΑΤΕΑΣ
ΠΕΡΙΦΕΡΕΙΑΣ ΣΤΕΡΕΑΣ ΕΛΛΑΔΑΣ

Έχοντας υπόψη:

1. Τις διατάξεις:

α. Του άρθρου 117 παραγρ. 3 του Συντάγματος.

β. Του Ν. 3200/55 «Περί Διοικητικής αποκεντρώσεως».

γ. Των άρθρων 38, παραγ. 1 και 41 του Ν. 998/79 «Περί προστασίας των Δασών και δασικών εν γένει εκτάσεων της Χώρας».

δ. Του Ν. 2503/97 «Περί Διοίκησης, Οργάνωσης, Στελέχωσης της Περ/ρειας, ρύθμιση θεμάτων για την τοπική Αυτ/ση και άλλες διατάξεις».

2. Τη 6747/29.9.97 ΦΕΚ 242/Β/98 απόφαση του Γενικού Γραμματέα Περιφέρειας Στ. Ελλάδας «Περί μεταβίβασης αρμοδιοτήτων στους Προϊσταμένους των Δασικών Υπηρεσιών της Περιφ. Στερ. Ελλάδας και της εξουσίας να υπογράφουν με εντολή Γεν. Γραμ. Περιφ.Στερ. Ελλάδας».

3. Τη 1667/8.4.2002 απόφαση του Γενικού Γραμματέα Περιφ. Στερεάς Ελλάδας με την οποία εγκρίνεται η εξακολούθηση της ισχύος όλων των αποφάσεων που έχουν εκδοθεί και αναφέρονται στην μεταβίβαση στους Προϊσταμένους των Υπηρεσιών της Περιφέρειας,του δικαιώματος να υπογράφουν «Με εντολή Γεν. Γραμματέα Περιφ. Στ. Ελλάδας».

4. Τις 160417/1180/8.7.80, 182447/3049/24.9.80 και 141823/24.2.83 διαταγές του Υπ. Γεωργίας.

5. Τη 2057/13.12.2002 αναφορά του Δασαρχείου Λιδορικίου για την κήρυξη ως αναδασωτέας δημόσιας δασικής έκτασης εμβαδού 4.450,45 τ.μ. που βρίσκεται στη θέση «Παλάβρα» Περιφ. Δ.Δ. Πανόρμου του ΔήμουΤολοφώνος που καταστράφηκε η βλάστηση μετά από αυθαίρετη κατάληψη και παράνομη εκχέρσωση της από τον Χαράλαμπο Γ. Πιλετζίδη κάτοικο Βύρωνα Αττικής και ολοκληρωθείσας της διαδικασίας ακρόασης - απόψεων του ανωτέρω στις 10.12.2002, αποφασίζουμε:

Κηρύσσουμε ως αναδασωτέα, με σκοπό, αφ’ ενός μεν την διατήρηση του δασικού χαρακτήρα της έκτασης και αφ’ ετέρου την επαναδημιουργία της δασικής βλάστησης που καταστράφηκε συνεπεία της αυθαίρετης κατάληψης και παράνομης εκχέρσωσης στη θέση «Παλάβρα» του Δ.Δ. Πανόρμου του Δήμου Τολοφώνος που θα επιτευχθεί με φυσική αναγέννηση δημόσια δασική έκταση συνολικού εμβαδού τεσσάρων χιλιάδων τετρακοσίων πενήντα και 45 εκτ. (4.450,45) τ.μ. και που οριοθετείται ως εξής:

Βόρεια: Με δημόσια δασική έκταση και ιδιοκτησία Ανδρ. Στεργίου.

Νότια: Με ιδιοκτησία Π. Κρίκου.

Ανατολικά: Με ιδιοκτησία Ν. Λέκκου.

Δυτικά: Με δημόσια δασική έκταση.

Όπως φαίνεται στο συνημμένο σχεδιάγραμμα που αποτελεί αναπόσπαστο μέρος της απόφασης αυτής.

Από τις διατάξεις αυτής της απόφασης δεν προκαλείται δαπάνη σε βάρος του Κρατικού Προϋπολογισμού.

Η απόφαση αυτή να δημοσιευθεί στην Εφημερίδα της Κυβερνήσεως.

Άμφισσα, 30 Δεκεμβρίου 2002

Με εντολή Γενικού Γραμματέα Περιφέρειας
Ο Διευθυντής Δασών Ν. Φωκίδας
ΚΩΝ/ΝΟΣ Β. ΚΑΛΥΒΑΣ

ΑΠΟΣΠΑΣΜΑ ΧΑΡΤΗ 1: 5.000	ΤΟΠΟΓΡΑΦΙΚΟ ΔΙΑΓΡΑΜΜΑ ΔΗΜΟΣΙΑΣ ΔΑΣΙΚΗΣ ΕΚΤΑΣΗΣ ΣΤΗ ΘΕΣΗ "ΠΑΛΑΒΡΑ" ΠΕΡΙΦΕΡΕΙΑΣ Δ.Δ. ΠΑΝΟΡΜΟΥ ΔΗΜΟΥ ΤΙΛΟΦΩΝΑς, ΤΗΣ ΟΠΟΙΑΣ Η ΒΛΑΣΤΗΣΗ ΚΑΤΑΣΤΡΑΦΗΚΕ ΑΠΟ ΕΚΧΕΡΣΩΣΗ ΑΠΟ ΤΟΝ ΧΑΡΑΛΑΜΠΟ Γ. ΠΙΛΕΤΖΙΔΗ ΚΑΙ ΟΡΙΖΕΤΑΙ ΑΠΟ ΤΑ ΣΗΜΕΙΑ Ε : Α-Β-Γ…Ξ-Ο-Α ΣΥΝΟΛΙΚΟΥ ΕΜΒΑΔΟΥ 4.450,45 ΤΜ.
Εκχερσωθείσα Έκταση	ΕΘΝΙΚΟ ΤΥΠΟΓΡΑΦΕΙΟ Για τεχνικούς λόγους στο σχεδιάγραμμα έγινε σμίκρυνση κατά ποσοστό 78 % Δημόσια Δασική Έκταση Ιδιοκτησία Ανδρέα Στεργίου Ιδιοκτησία Παν. Κρίκου Ιδιοκτησία Ν. Λέκκου Α 17,35 Β 22,55 Γ 37,00 Δ 14,55 Ε 40,80 Ζ 14,80 Η 11,15 Θ 18,10 Ι 18,95 Κ 19,70 Λ 19,30 Μ 19,40 Ν 19,05 Ξ 22,05 Ο 20,10

ΘΕΩΡΗΘΗΚΕ
Σύμφωνα με την 1656 απόφασή μας.
Άμφισσα 30.12.2002
Με Ε.Γ.Γ.Π.Σ.Ε.Ελ.
Ο Δ/ντής Δασών
Κων/νος Καλύβας

ΕΛΕΓΧΘΗΚΕ
Λιδορίκι 13 – 12 – 2002
Ο Δασάρχης
Ιωάννης Σπ. Καλλιαντέρης
Δασολόγος ΠΕ2-Δ/ντής

Λιδορίκι 13 – 12 – 2002
Ο Συντάκτης
Αφροδίτη Φίνου
Δασοπόνος